


①新園舎パース

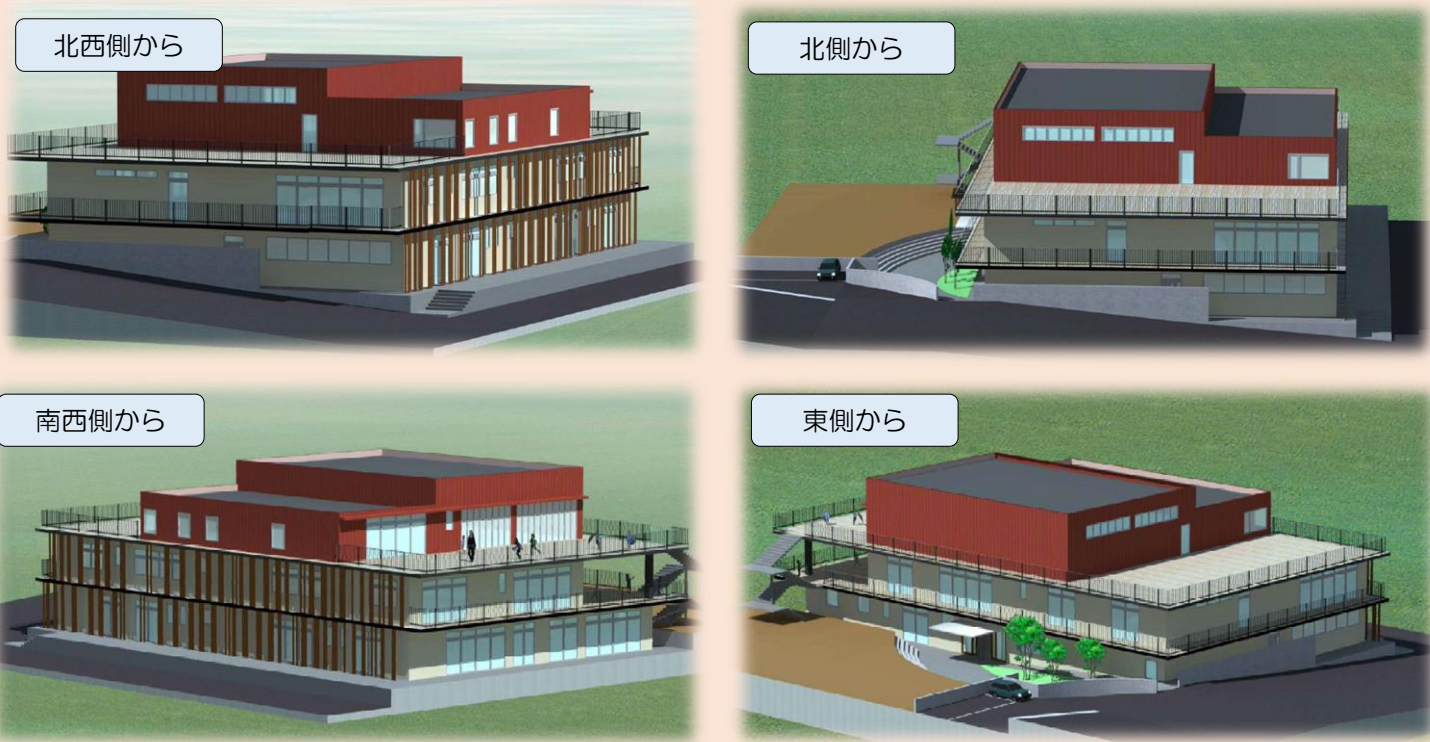


②新園庭パース

冒険の森を活かし、今まで以上に遊びが広がるような園庭整備を検討しています。



(仮称) 学園南こども園計画図

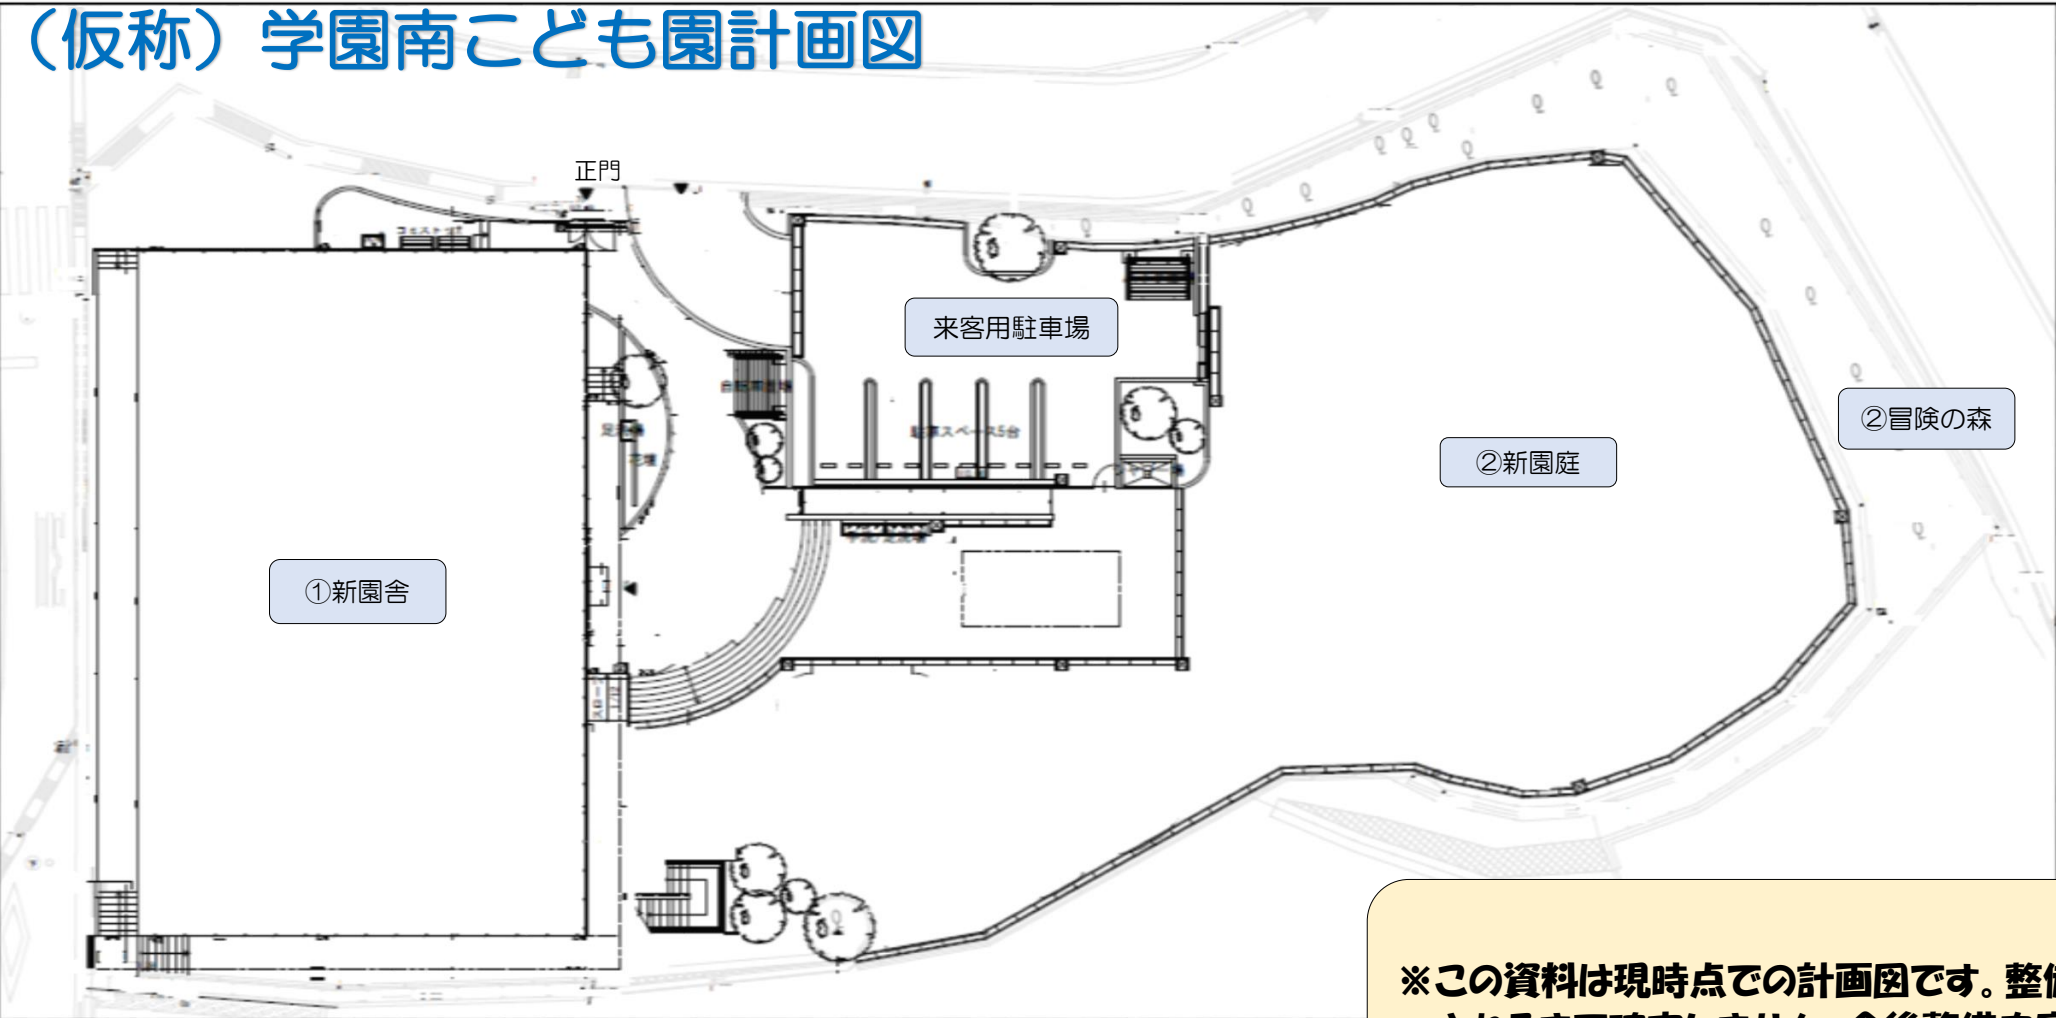

※この資料は現時点での計画図です。整備内容は来年度予算額が3月議会で承認されるまで確定しません。今後整備内容が確定次第お知らせしていきます。