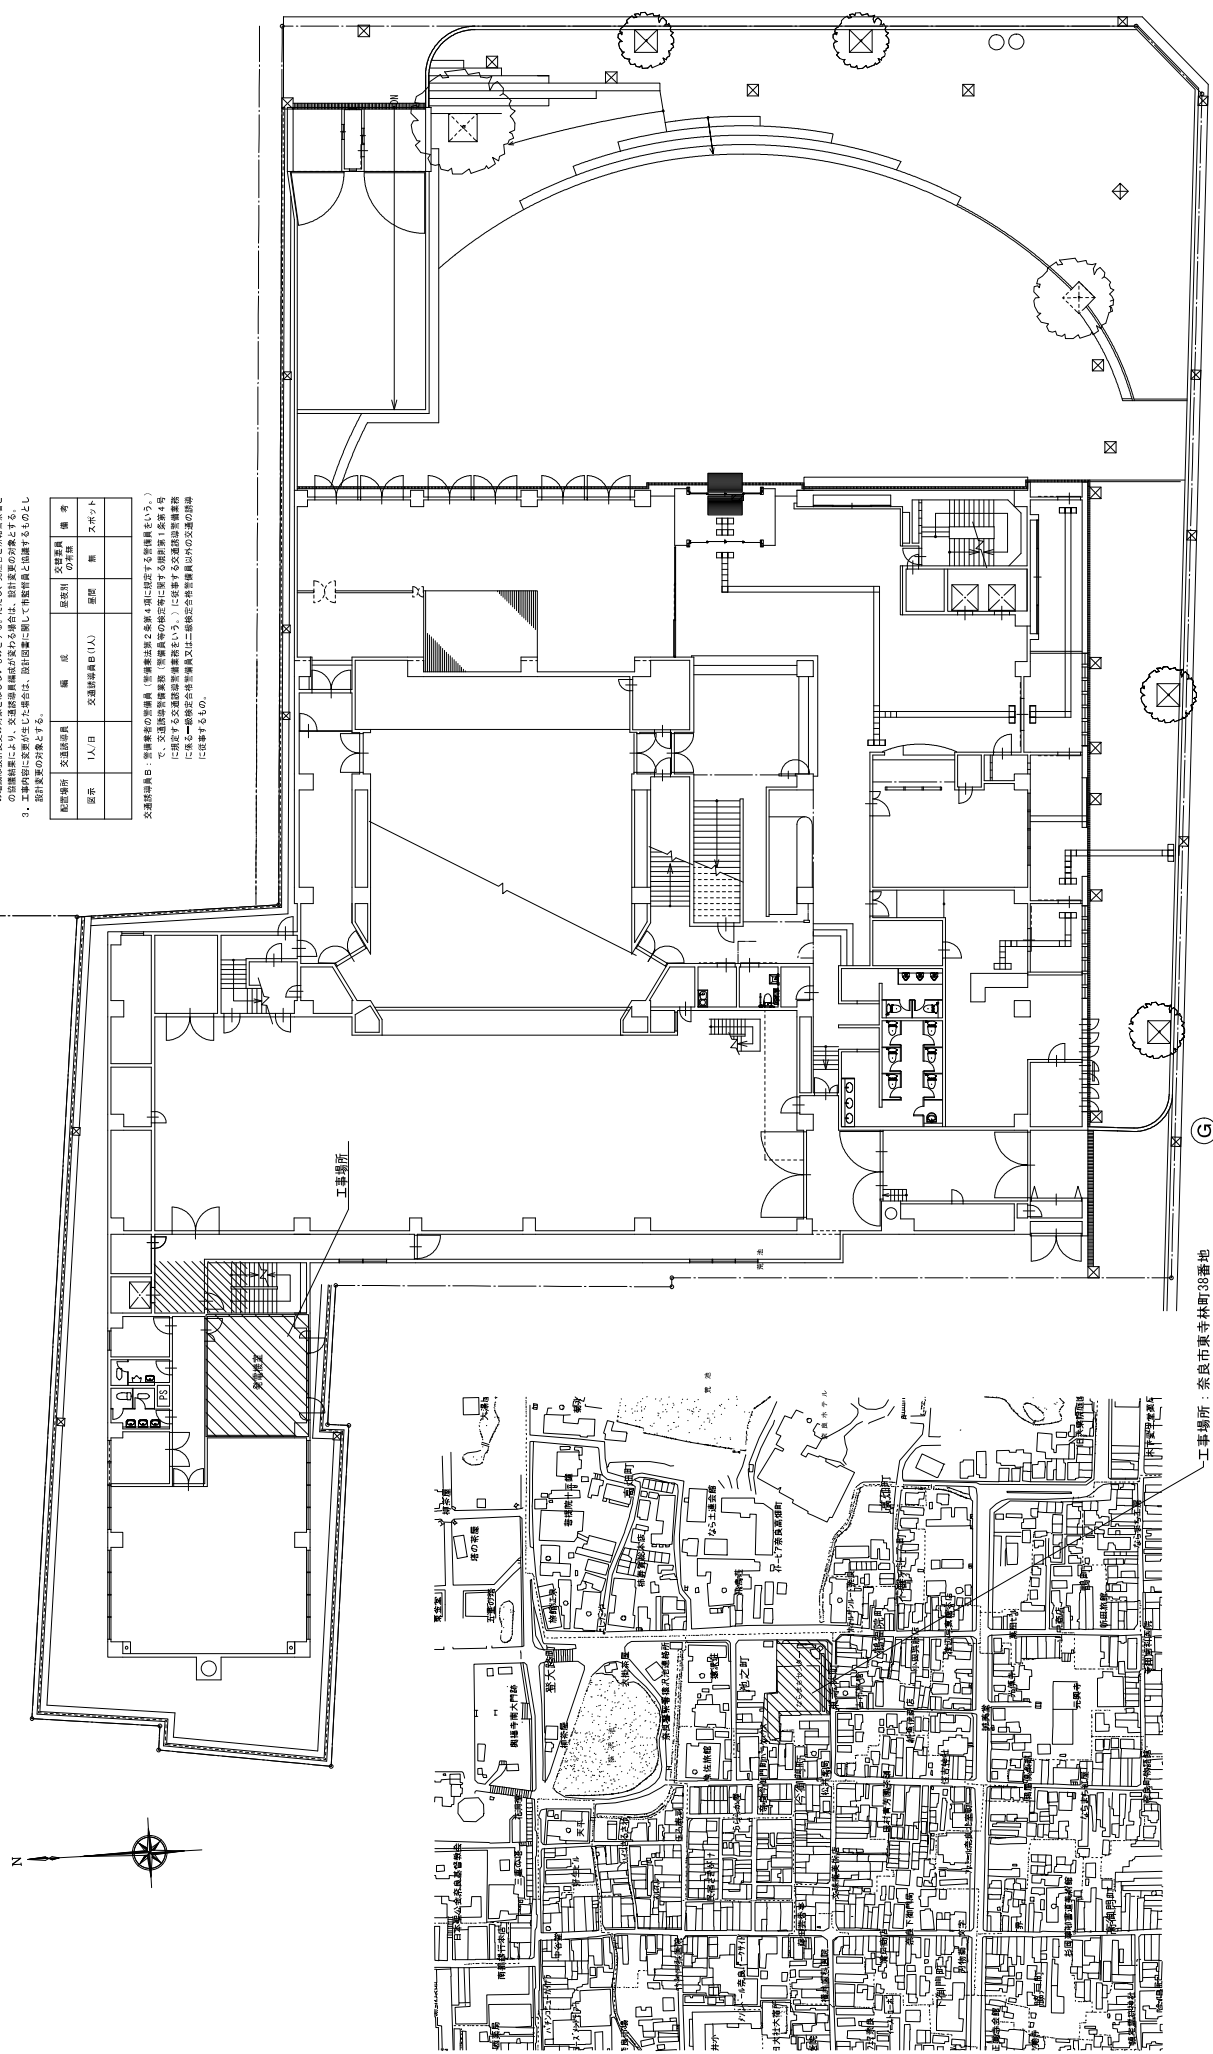



[illegible]

【 付近景取り図 】

【配図 1:200】

-工事場所：奈良市東寺林町38番地

年度	R 2	工事名	ならまちセンター非常用発電設備 改修工事			
種別	付近敷取図 配管図		縮尺	1:200	6	3
奈良市建設部宮内課						